Aluflex 60 Fix L

☐ Ed. 01.17

☐ Getriebenische
☐ Horizontalschnitt
☐

☐ Réservation manoeuvre
☐ Coupe horizontale
☐

☐ Nicchia per arganello
☐ Sezione orizzontale
☐

GRIESSER
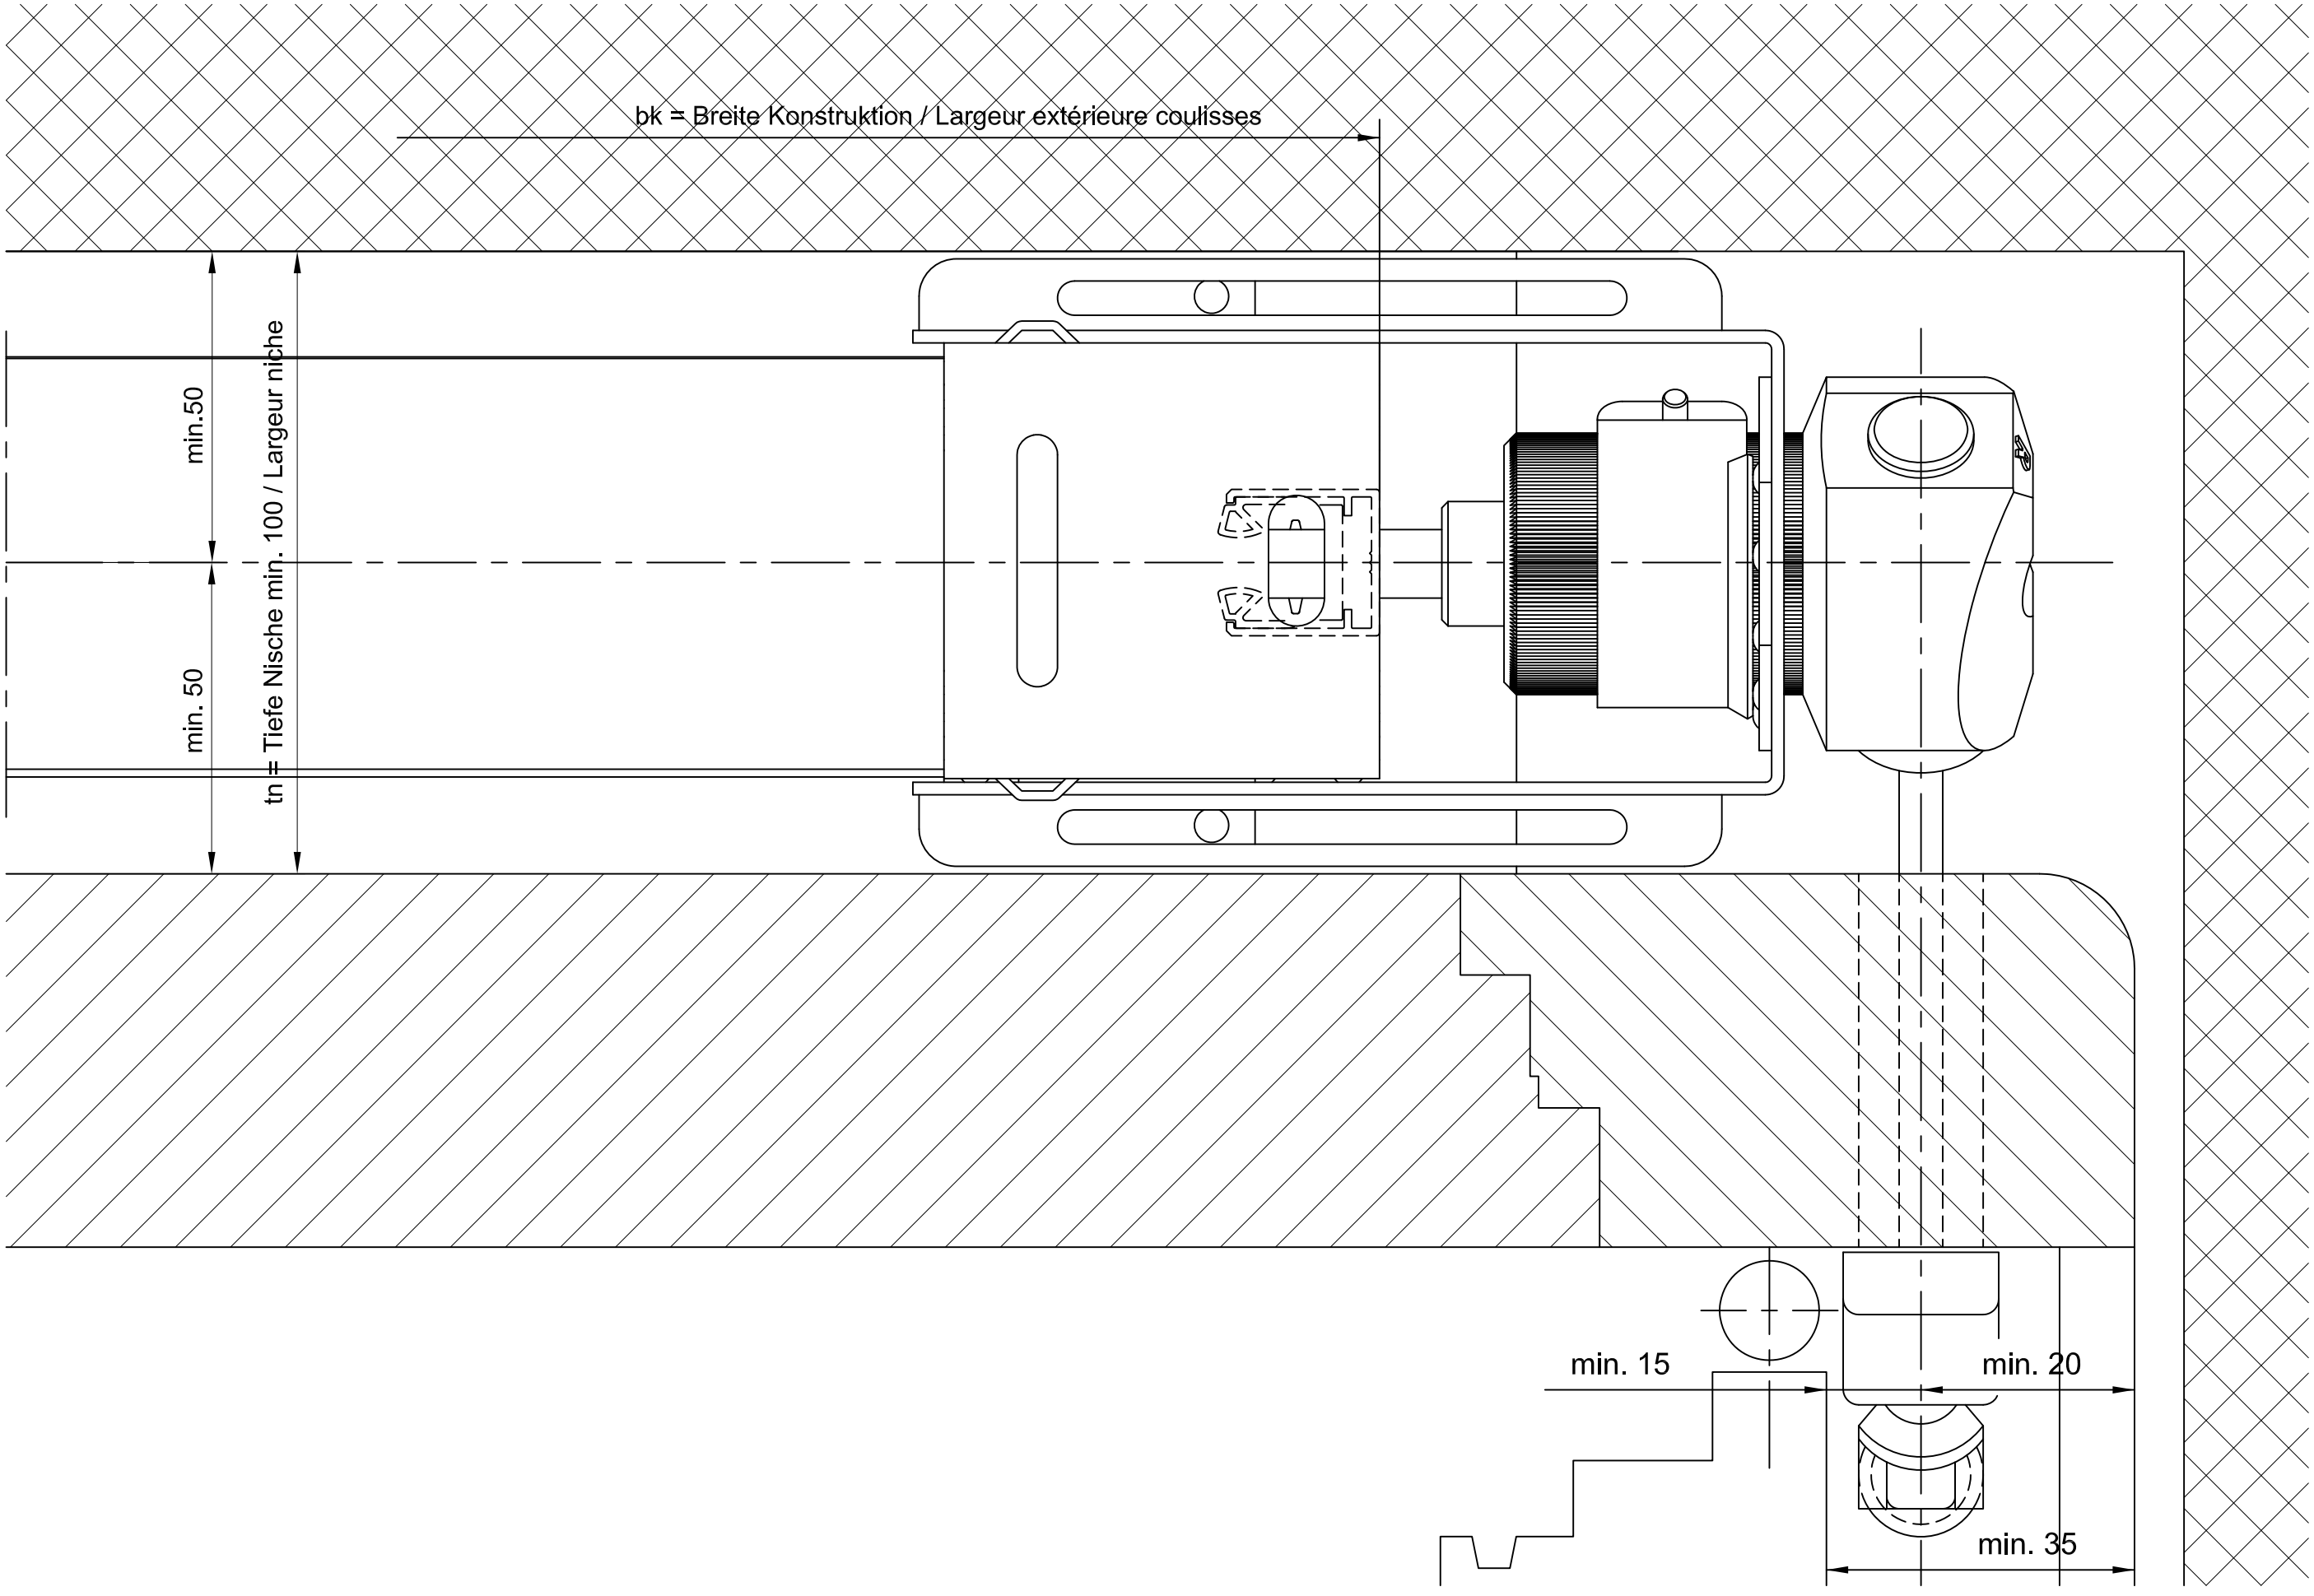
☐ aluflex_60_ fix_L_5646 / 1:1