Aluflex 80

☐ Stores guidage câble
☐ Coupe horizontale échelle: 1 sur format A3

☐ Seilführung
☐ Horizontalschnitt, M :1:1 im A3 Format

GRIESSER

Plan 5602
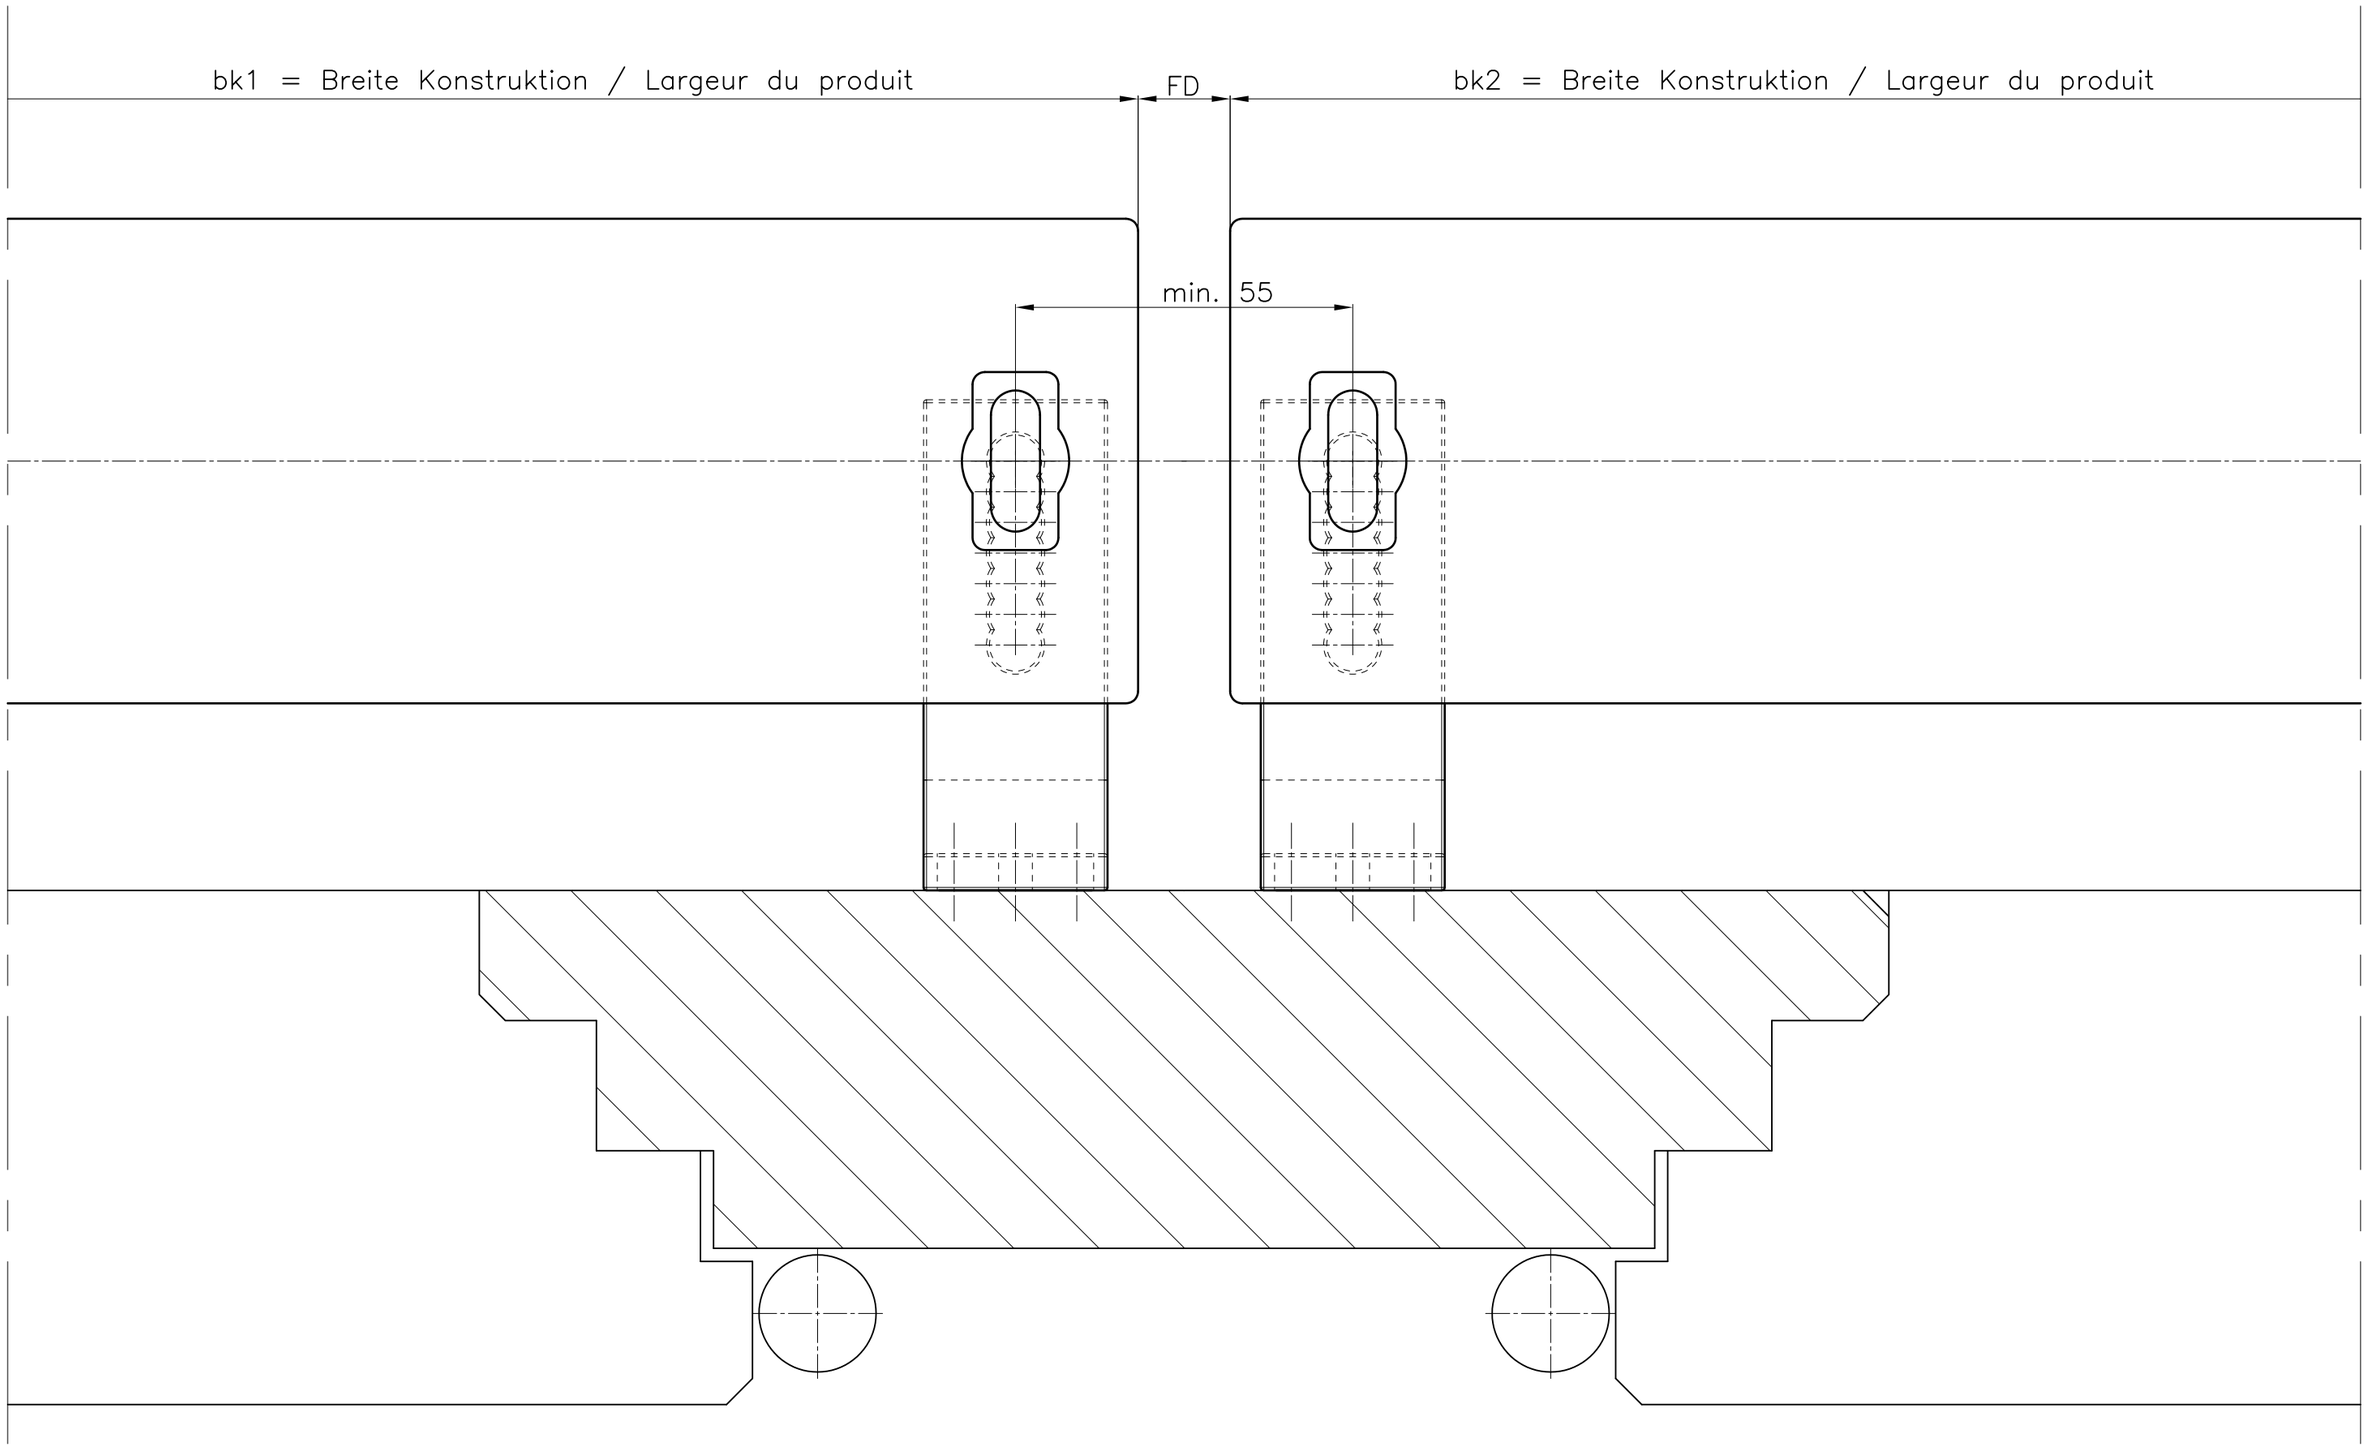
☐ Ed. 12.11