G 2000	☐ Tragrohrausführung ☐ Fassadenmontage mit Dach ☐	☐ Exécution à tube porteur ☐ Montage en façade avec toit ☐	☐ Esecutione con tubo portante ☐ Montaggio a facciata con copertura ☐

☐ Ed. 01.12

GRIESSER
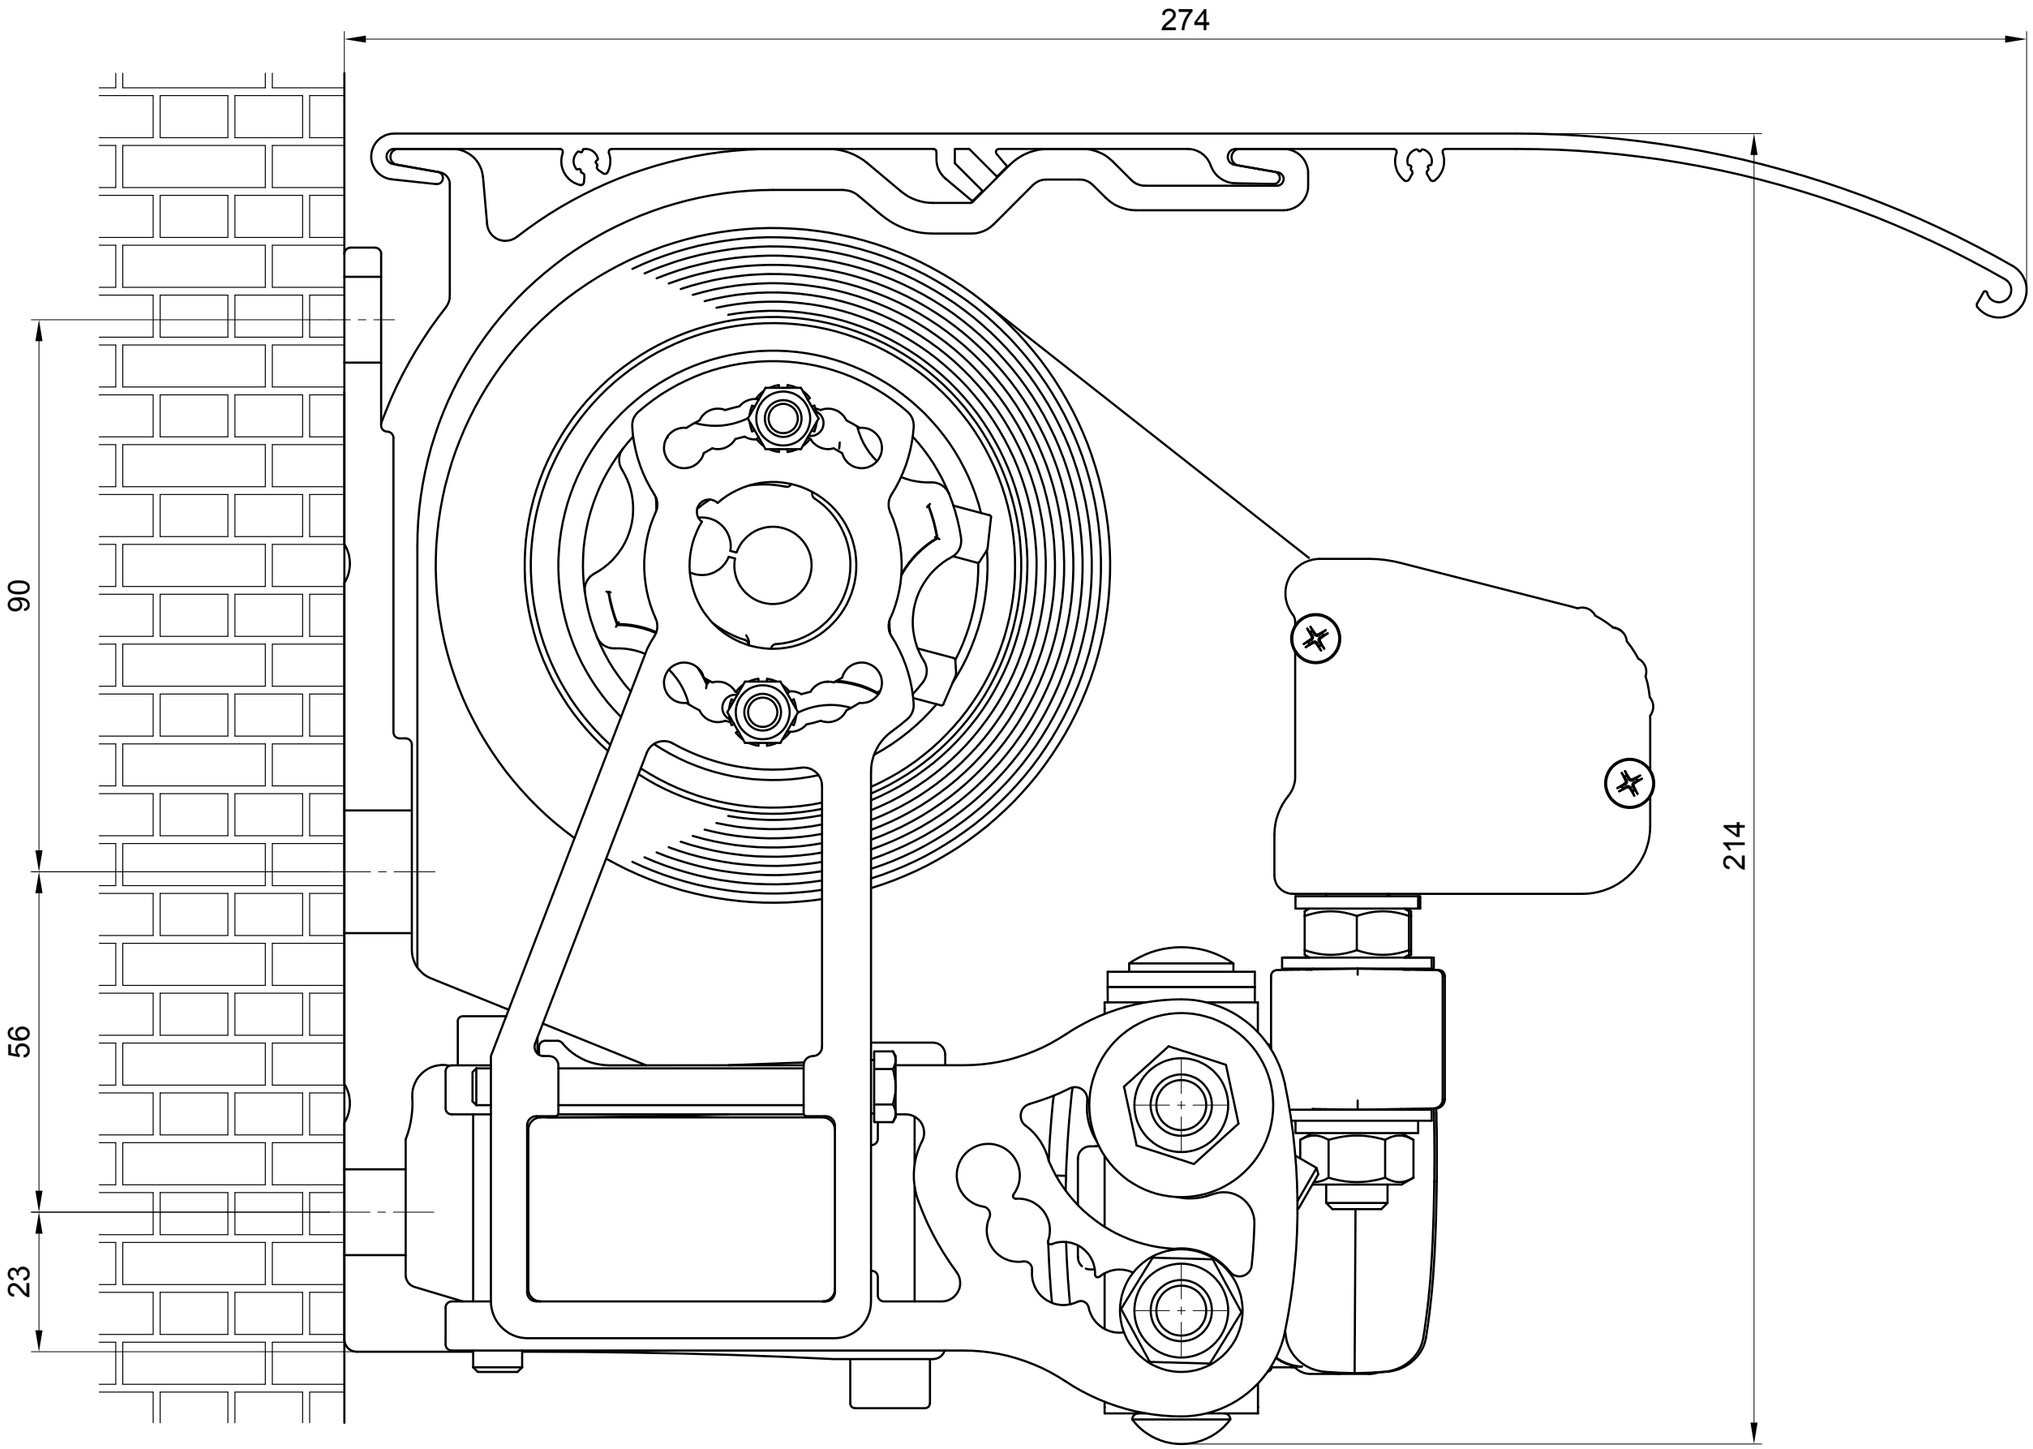
☐ g2000t_02 / 1:1